
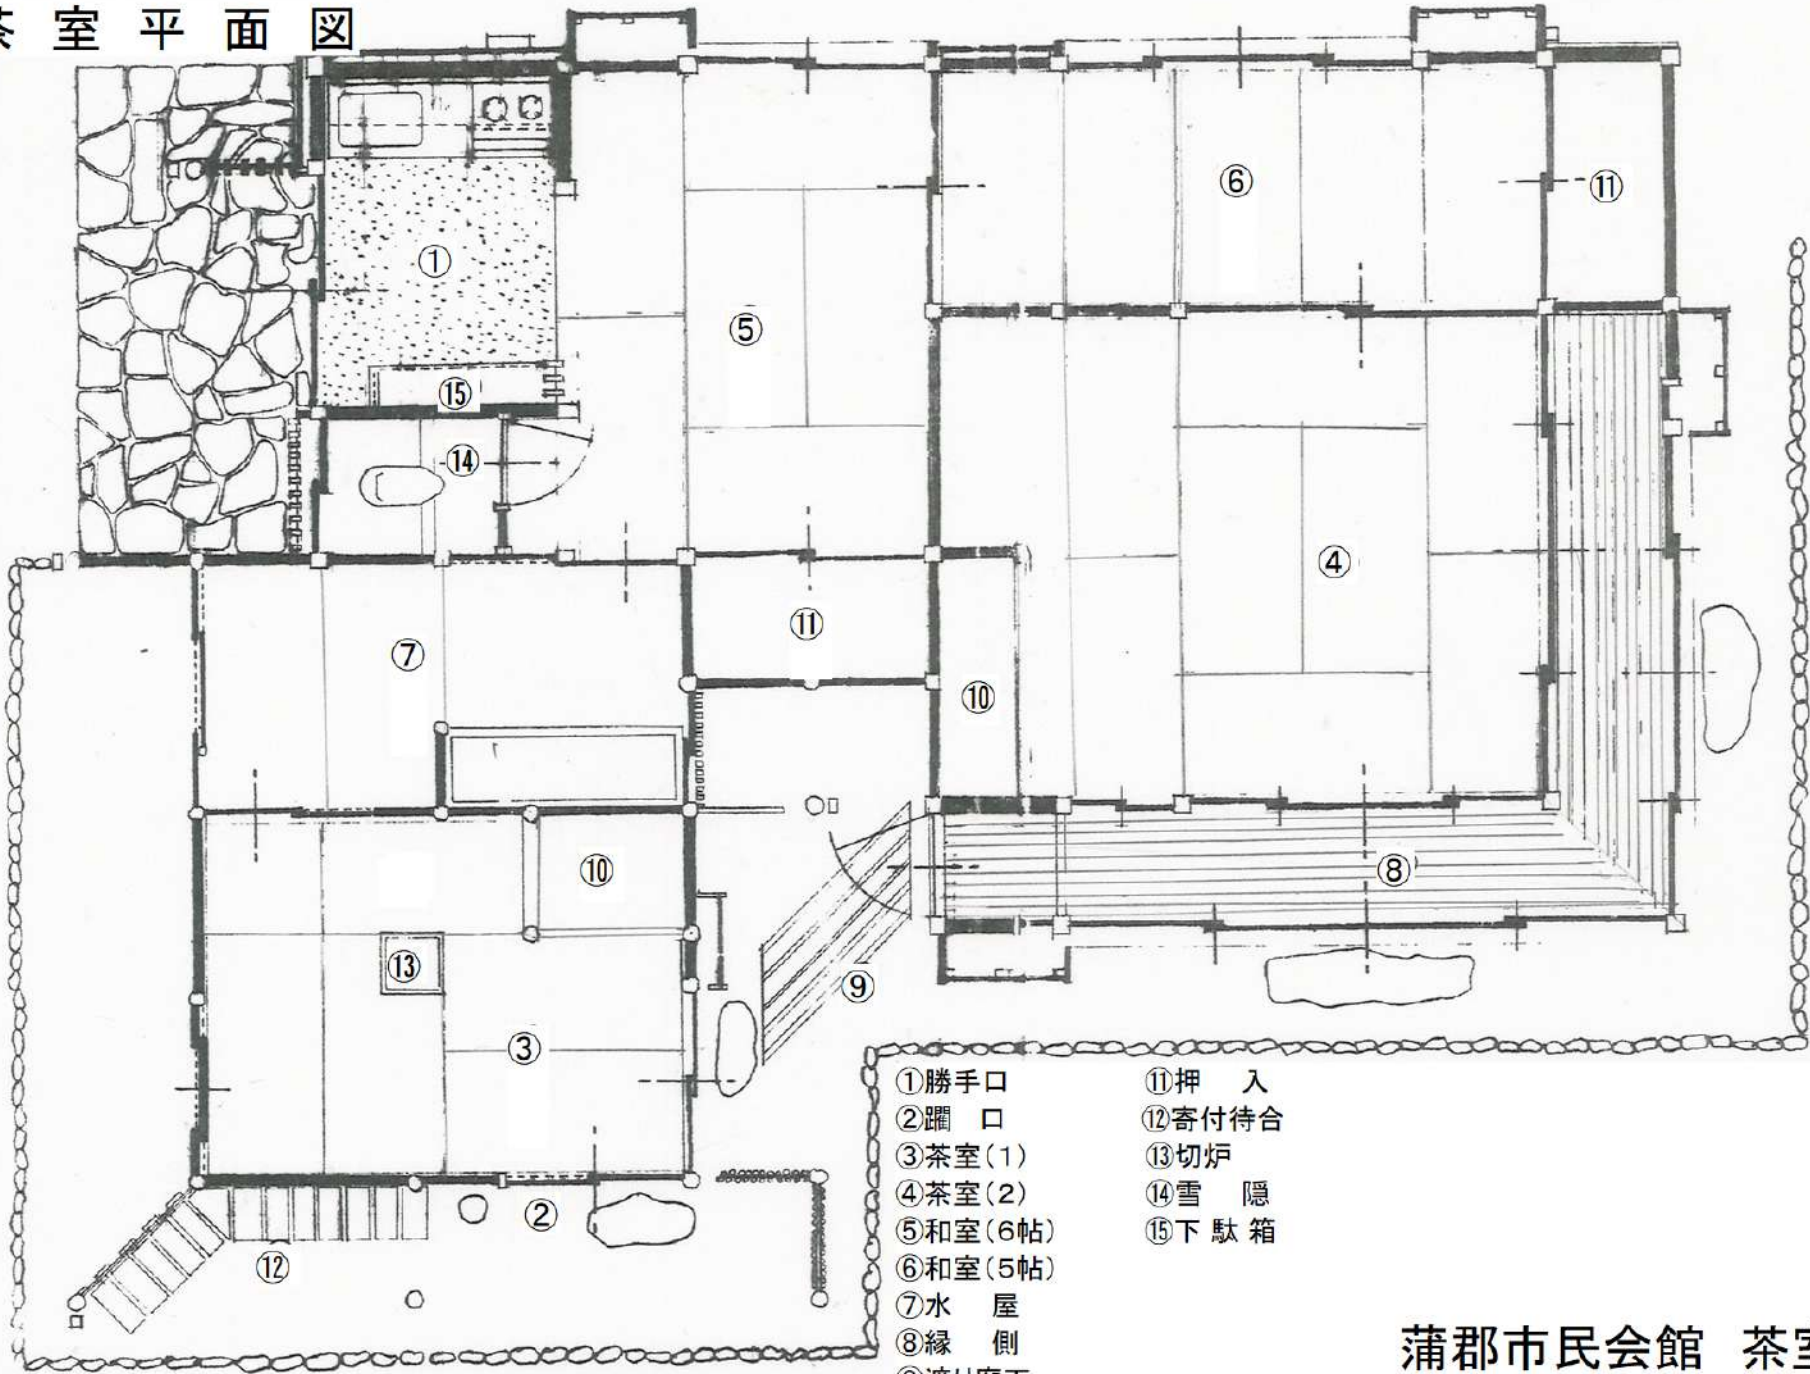


茶室平面図

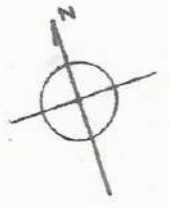

- | | |
|----------|--------|
| ① 勝手口 | ⑪ 押入 |
| ② 躰口 | ⑫ 寄付待合 |
| ③ 茶室(1) | ⑬ 切炉 |
| ④ 茶室(2) | ⑭ 雪隠 |
| ⑤ 和室(6帖) | ⑮ 下駄箱 |
| ⑥ 和室(5帖) | |
| ⑦ 水屋 | |
| ⑧ 縁側 | |
| ⑨ 渡り廊下 | |
| ⑩ 床間 | |

蒲郡市民会館 茶室「三興庵」